


基礎一覧		
記号	基礎寸法	数量
A	300X300X300基礎	12ヶ所
B	900X900X500基礎	1ヶ所
C	550X1100X100碎石	1ヶ所
D	300X1100X100碎石	1ヶ所

※基礎の詳細は各アイテムの個別図面を参照

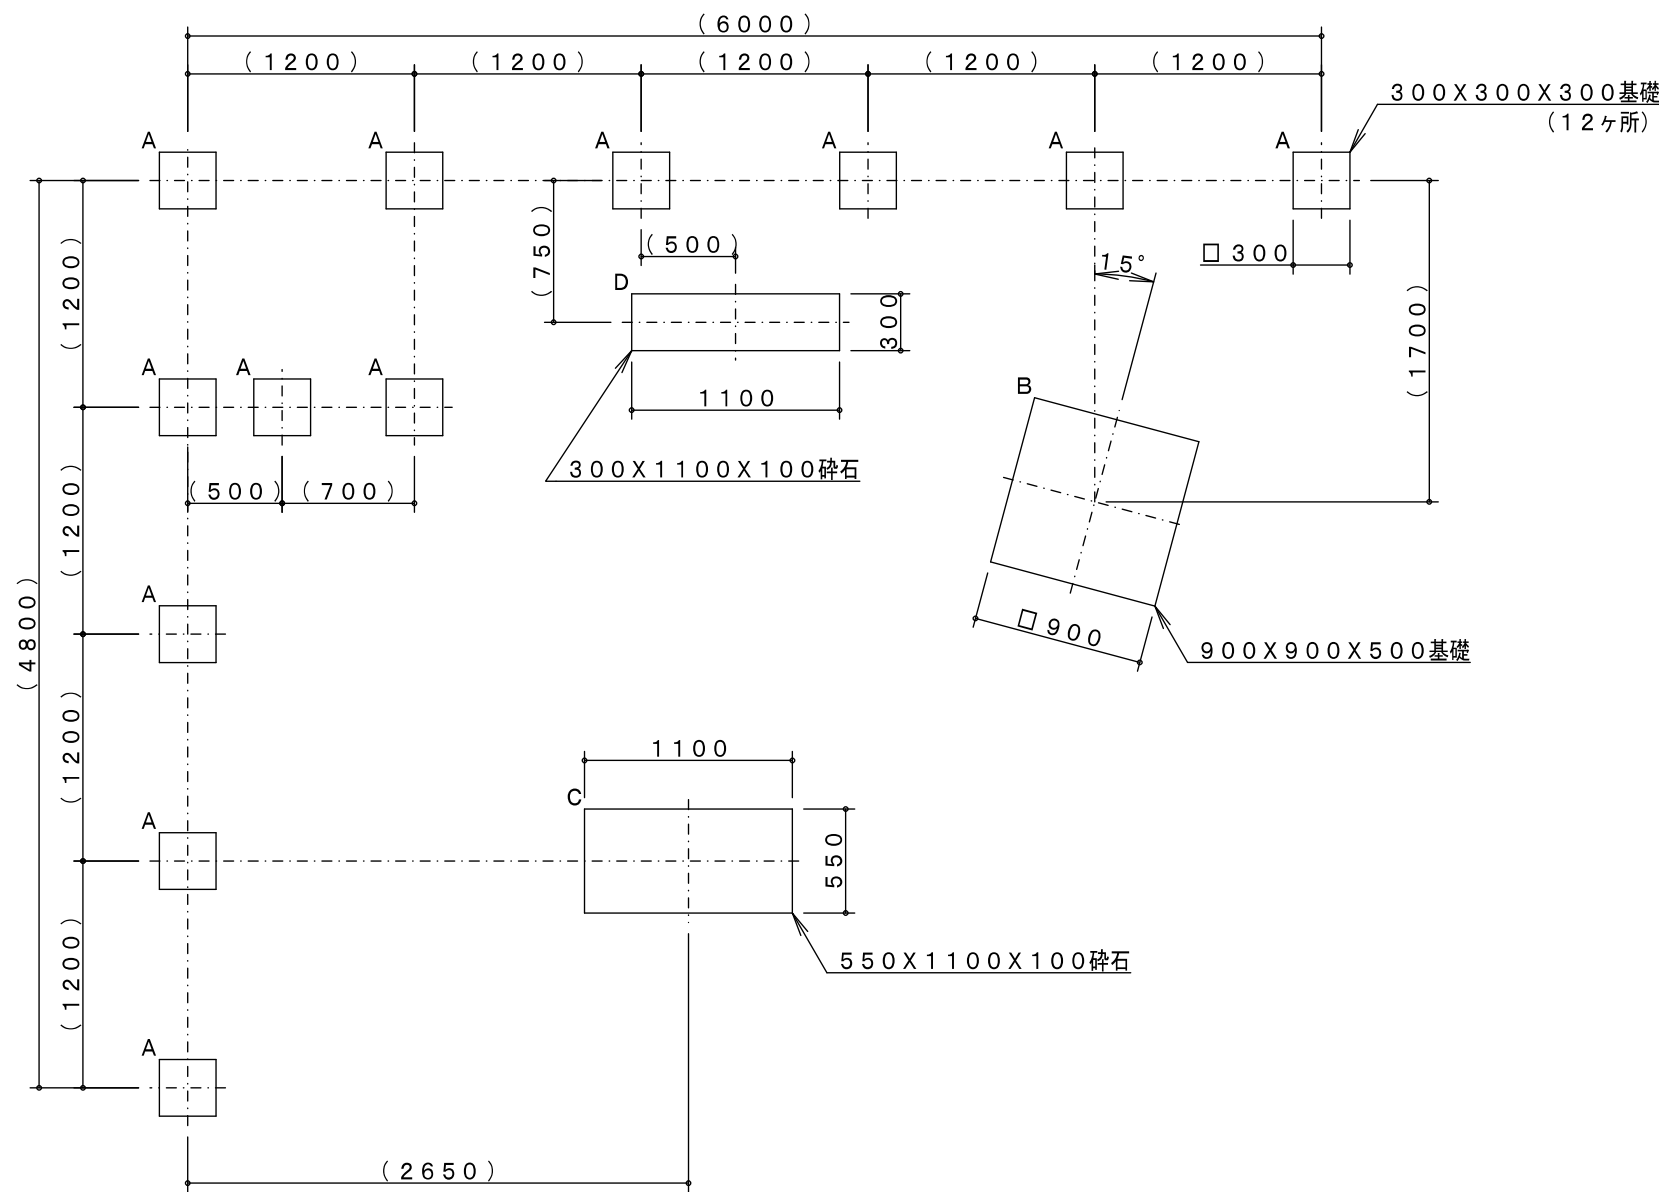

製品仕様

主要鋼管

品名	LG-31 りぐりぐ わくわくガーデン 基礎平面図		
図番	LG-31A-2/3		
尺度	1/40	作図日	2021. 2. 1