


基礎一覧		
記号	基礎寸法	数量
A	300X300X300基礎	11ヶ所
B	900X900X500基礎	1ヶ所
C	300X1100X100砕石	1ヶ所

※基礎の詳細は各アイテムの個別図面を参照

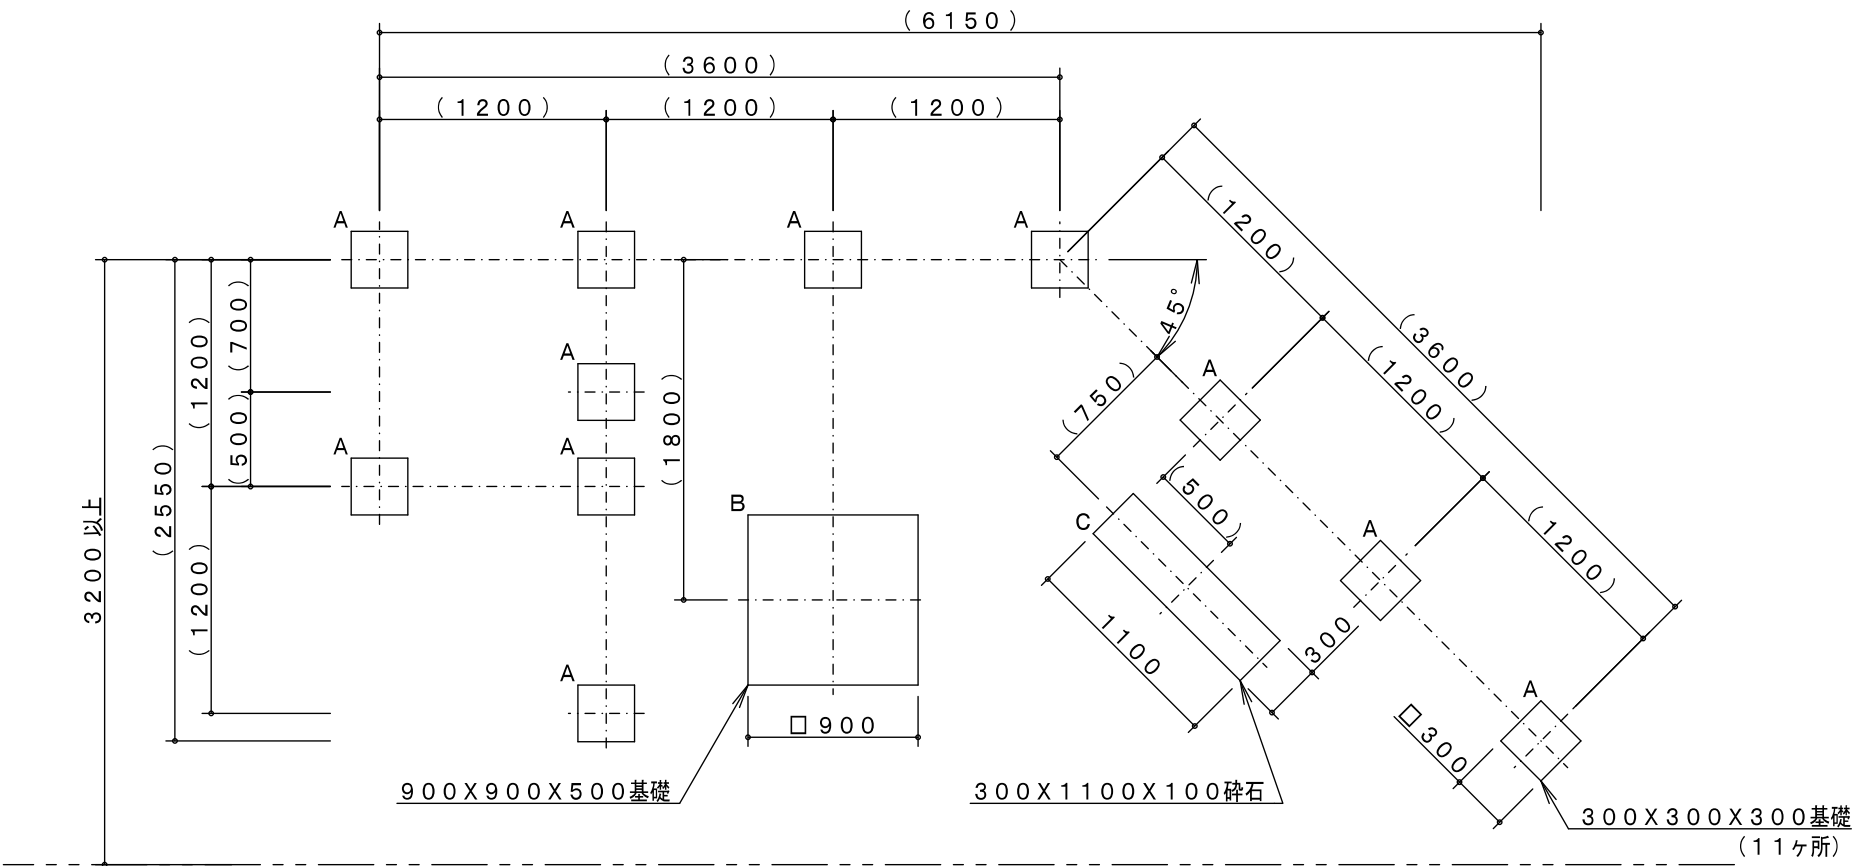

製品仕様

主要鋼管

品名	LG-33		
	りぐりぐ ミニガーデン		
	基礎平面図		
	図番 LG-33A-2/3		
尺度	1/40	作図日	2021. 2. 1