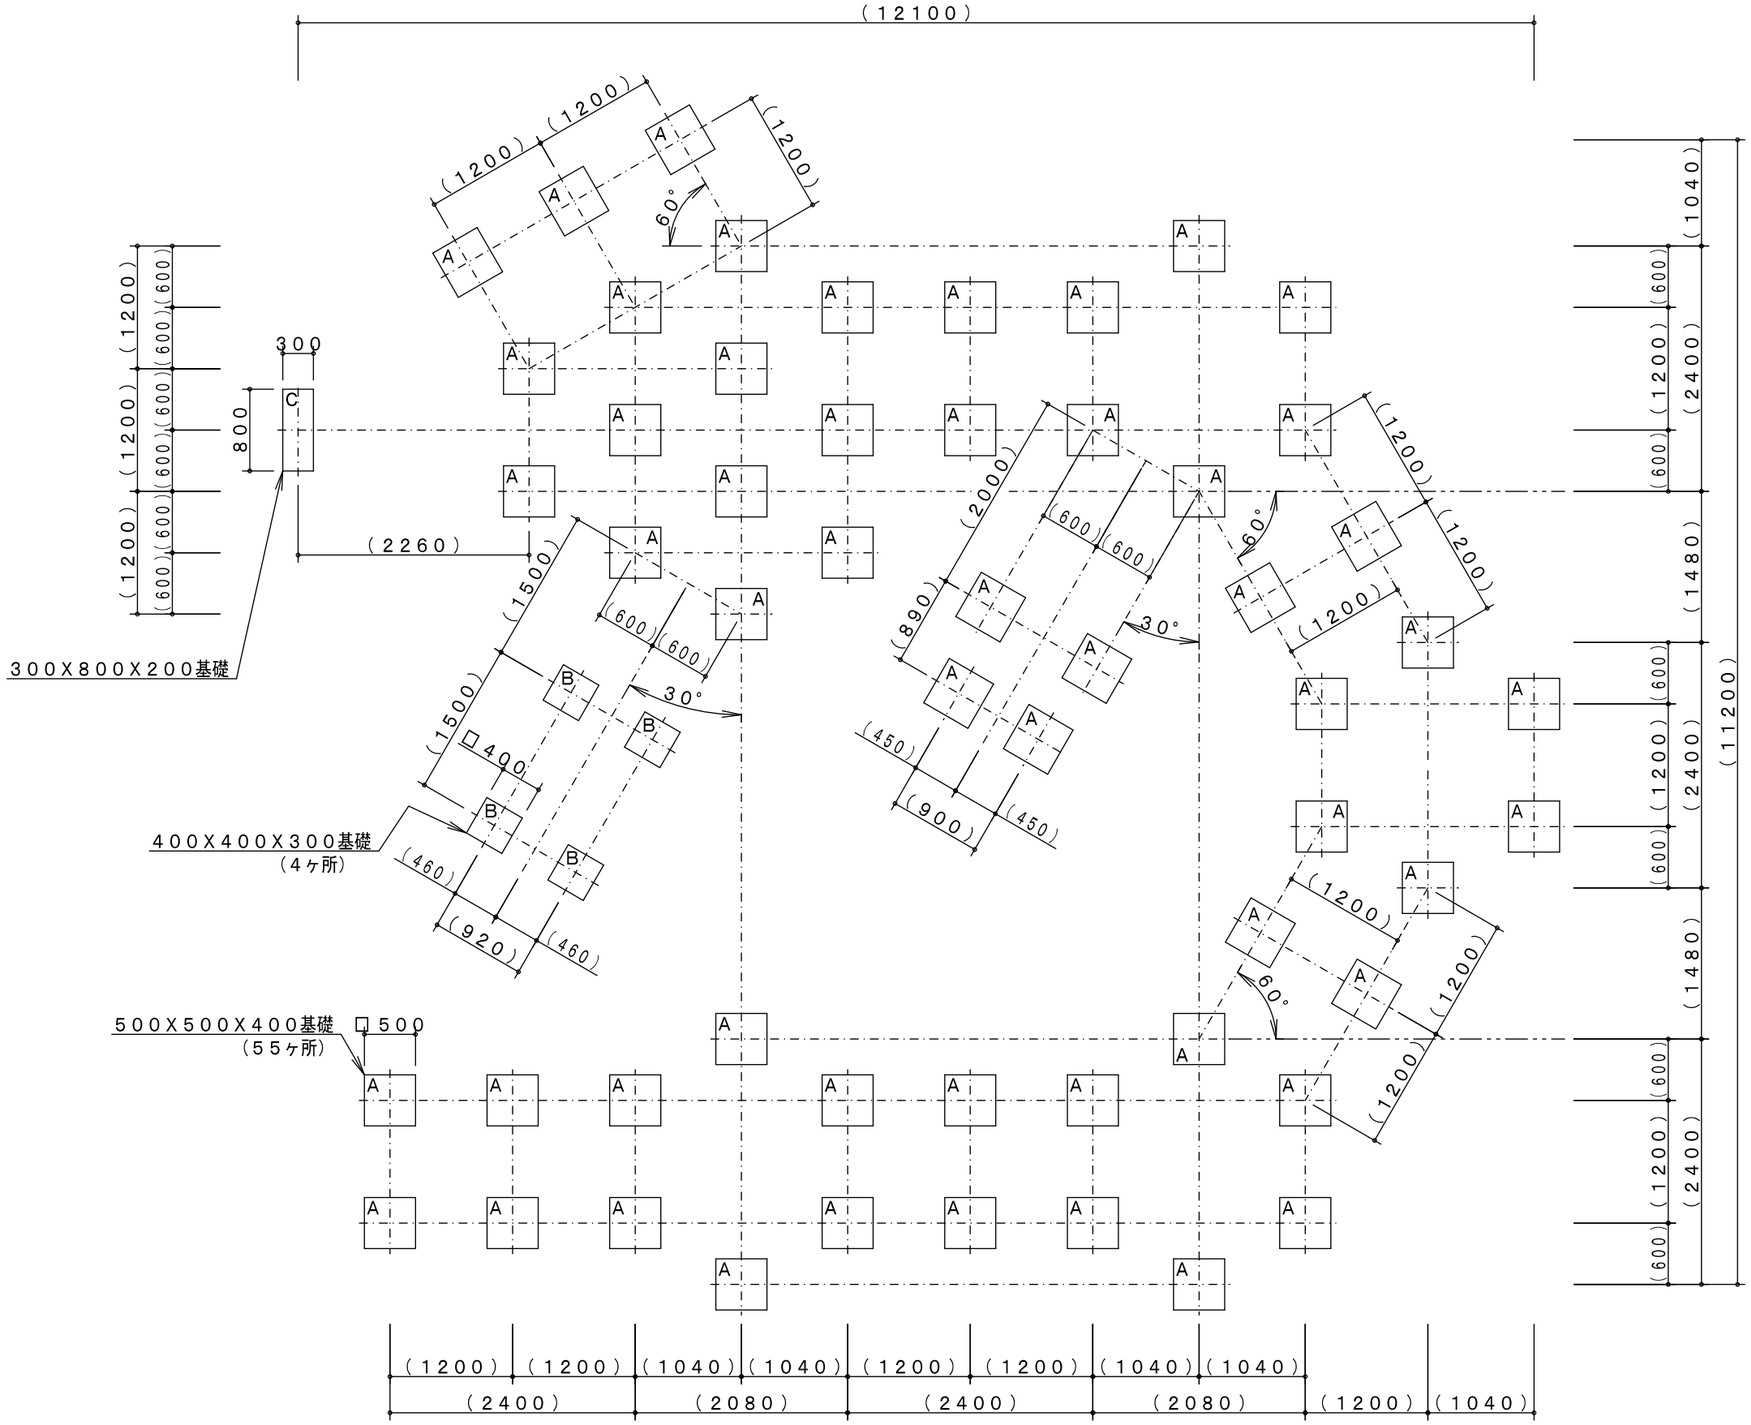

製品仕様		主要鋼管				品名	みんなのサークルツリー 基礎平面図
						図番	ZCM−935C−3／4
						尺度	1／60
						作図日	2020. 6. 18